
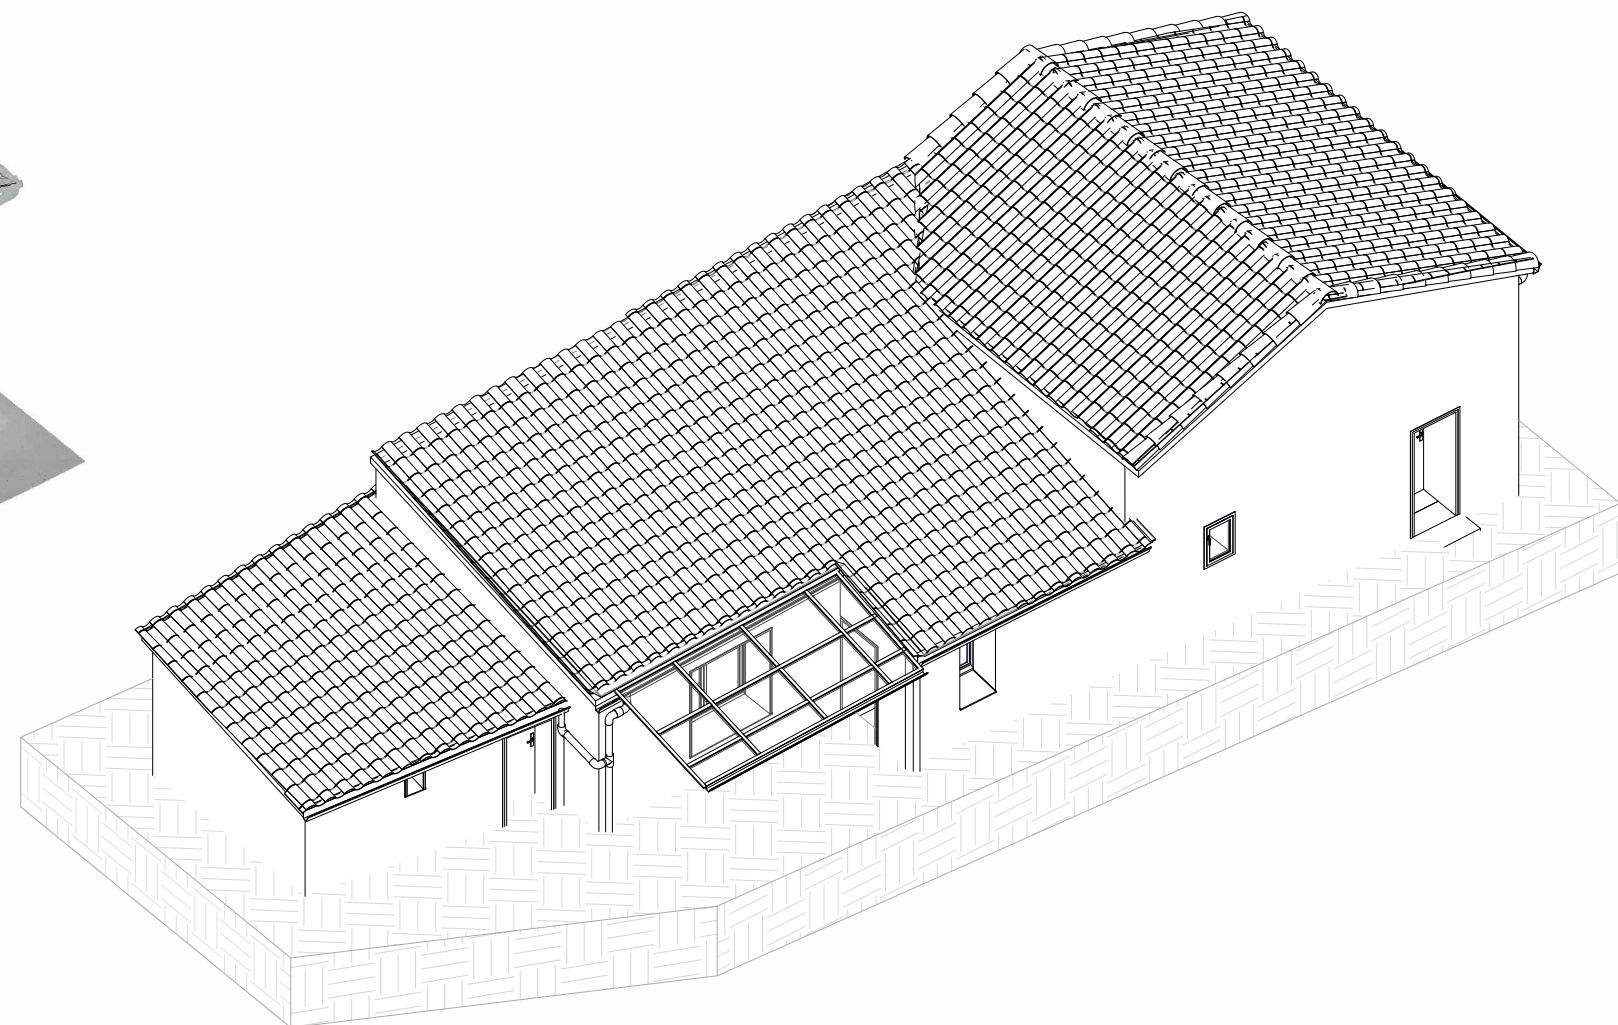


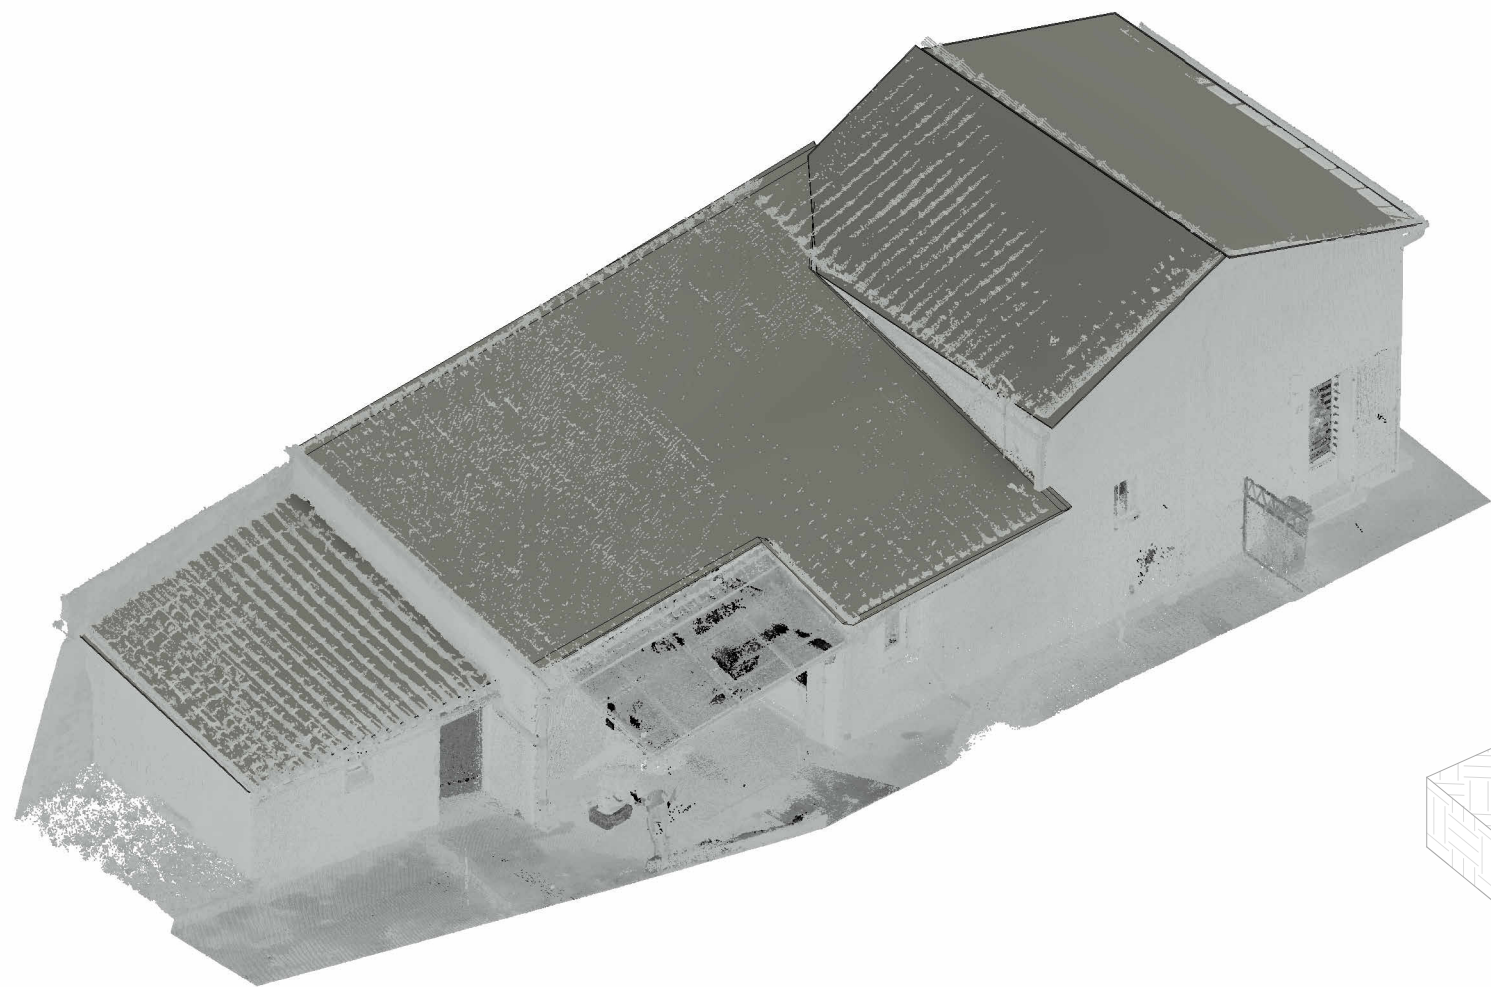

2

MOD-Nuage de points

A104

1

MOD-Axonométrie

A104

MKT
BIM MODELEUR

Société Atelier Nord


Rue léorn rudent orchies

3D-Axonométrie


Numéro de projet	0001
Date	09/04/26
Dessiné par	Mohamed KOUDRI
Vérifié par	Vérificateur

A104

Echelle

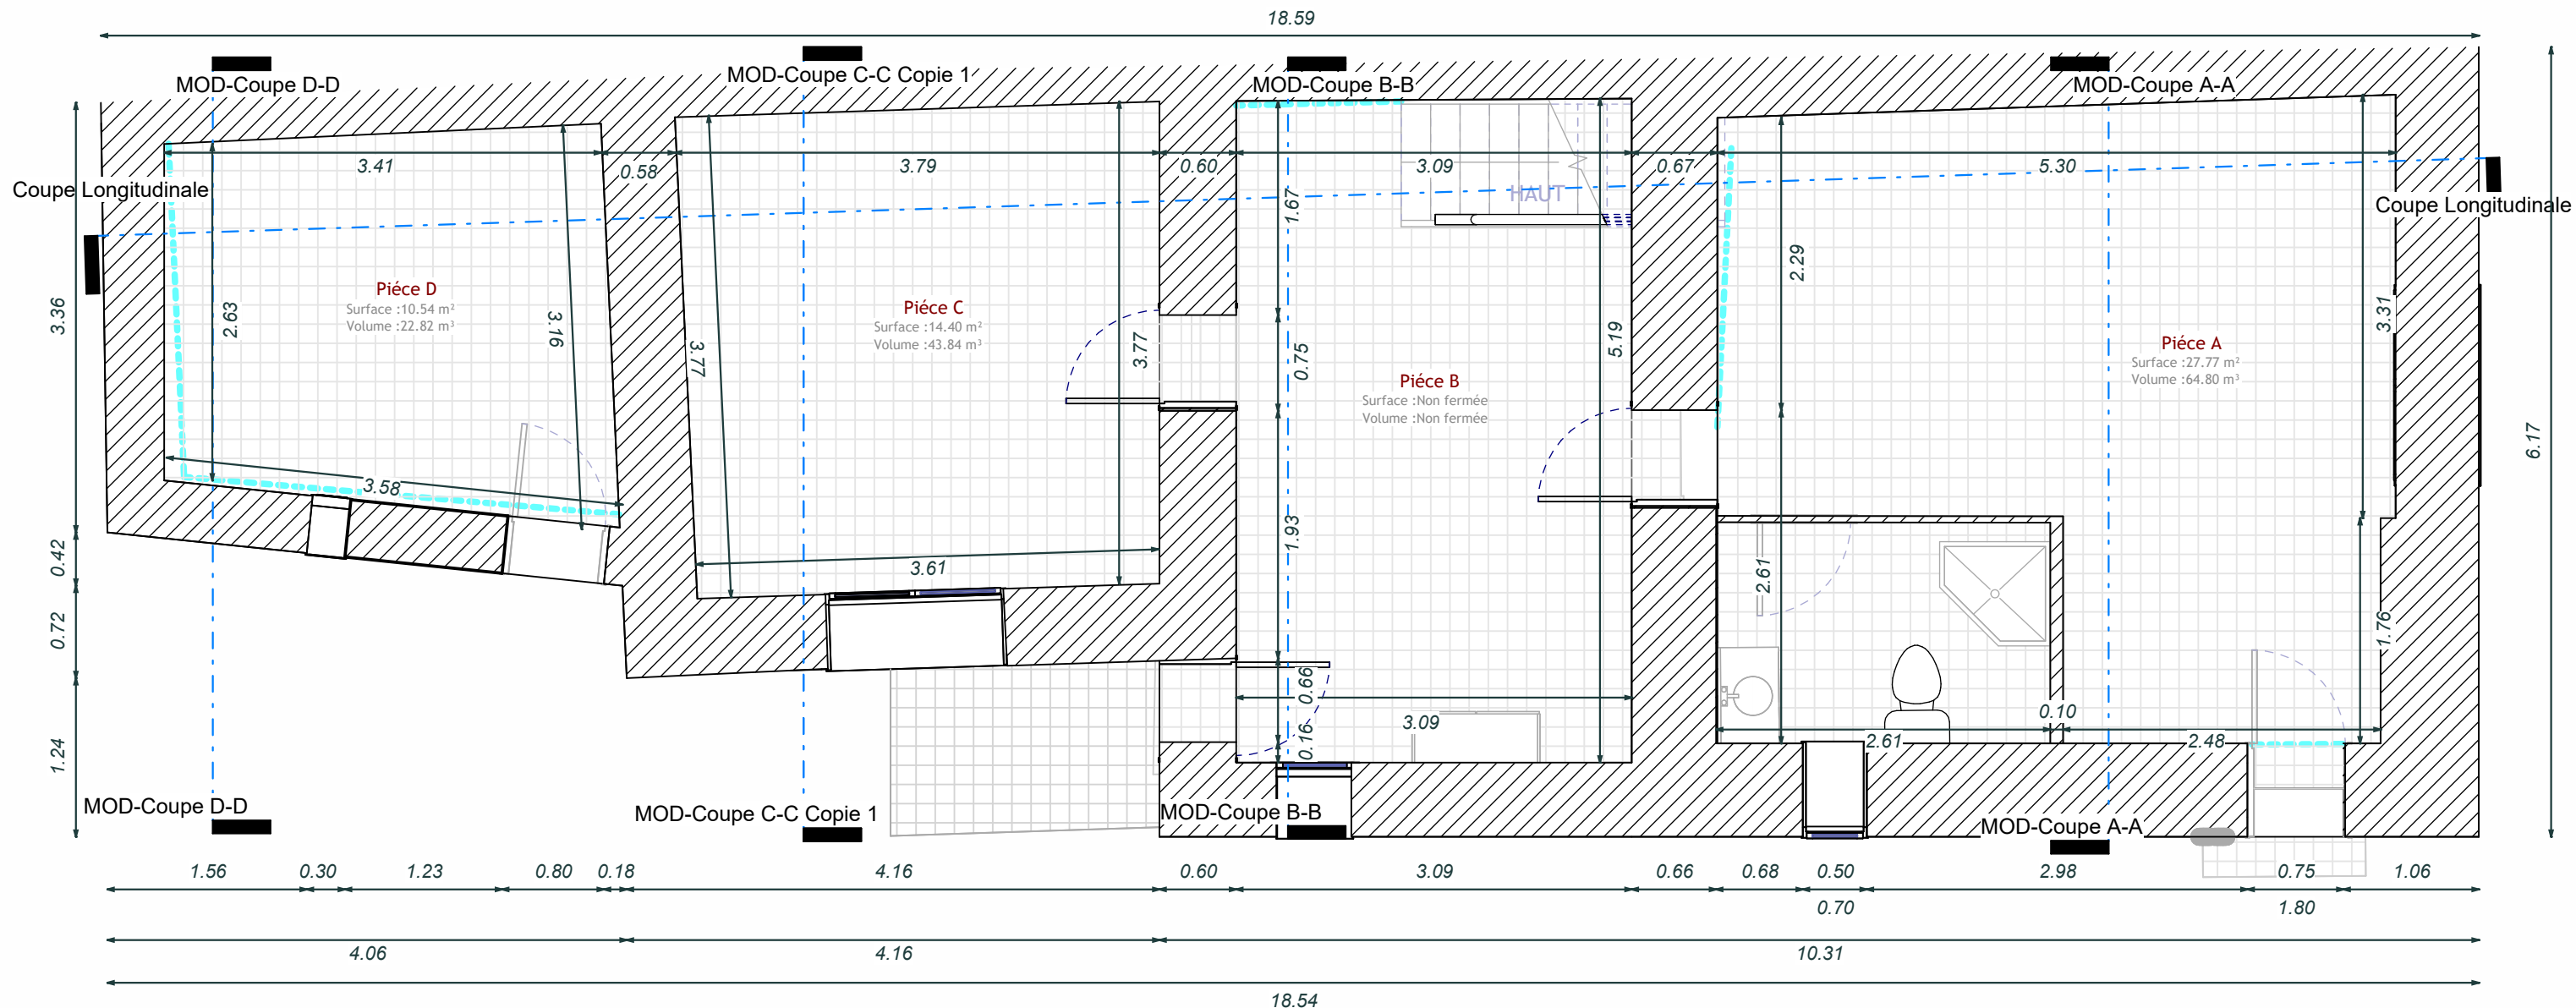

1 MOD-PLAN RDC
A105 1 : 50

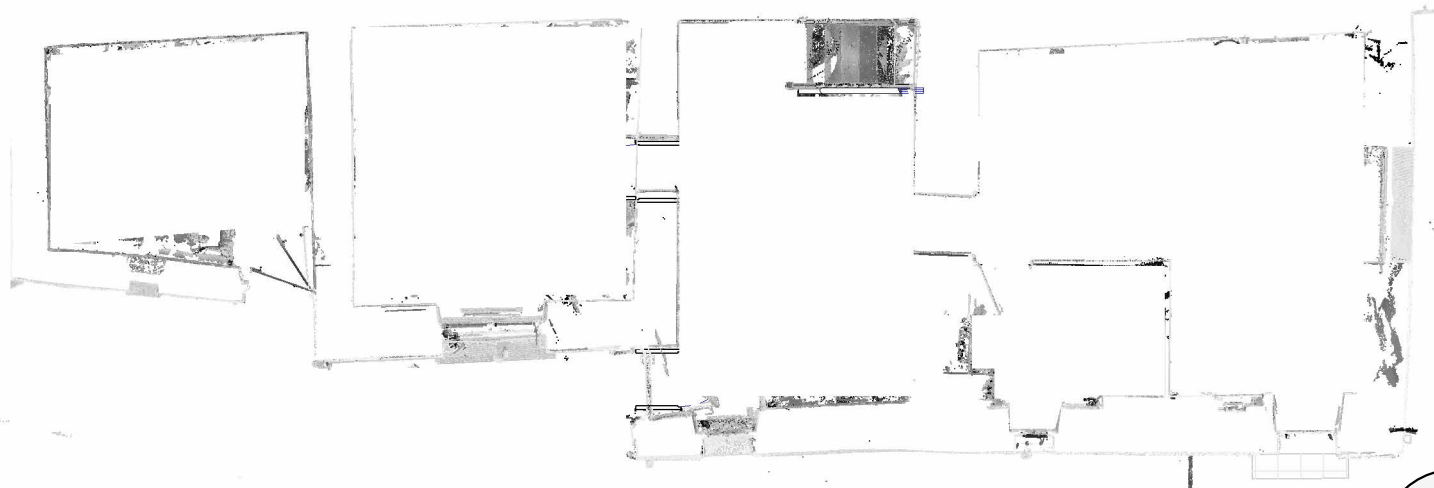

2 RCP-PLAN RDC
A105 1 : 100


Société Atelier Nord

Rue léorn rudent orchies


Plan RDC

Numéro de projet	0001
Date	07/07/26
Dessiné par	Mohamed KOUDRI
Vérifié par	Christophe Dietrich



A105
Echelle Comme indiqué

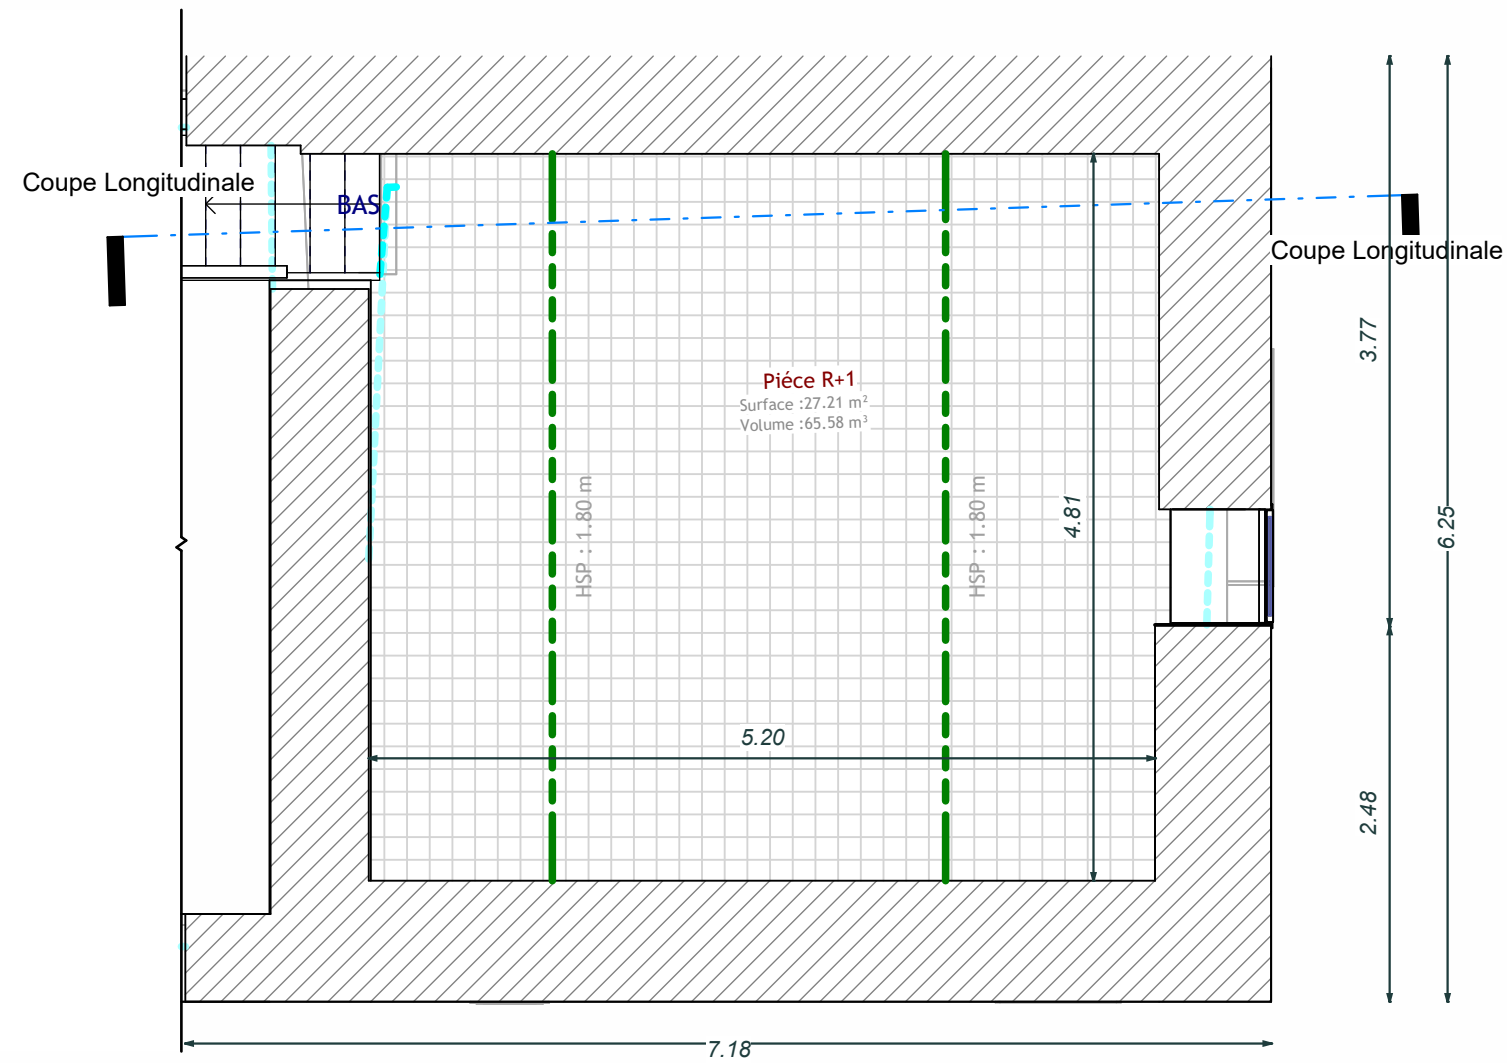

1 MOD - PLAN R+1
A105.1 1 : 50


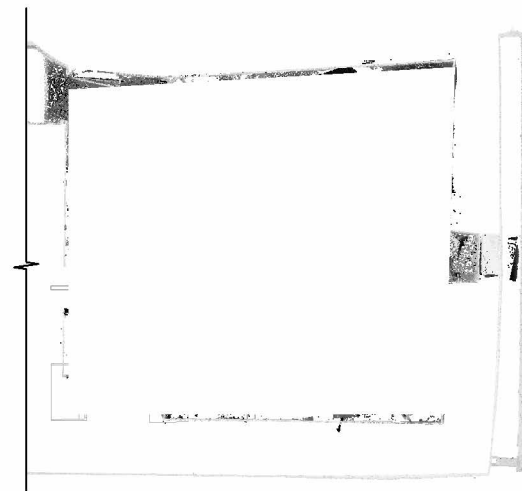


2 RCP-Plan R+1
A105.1 1 : 100

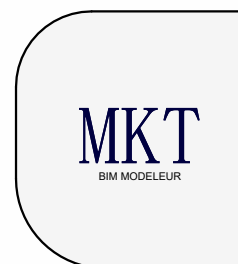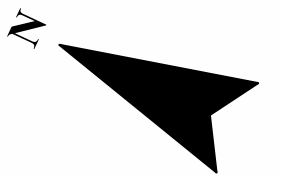

Société Atelier Nord
Rue léorn rudent orchies

Plan R+1		
Numéro de projet	0001	A105.1
Date	09/03/26	
Dessiné par	Mohamed KOUDRI	Echelle Comme indiqué
Vérifié par	Vérificateur	

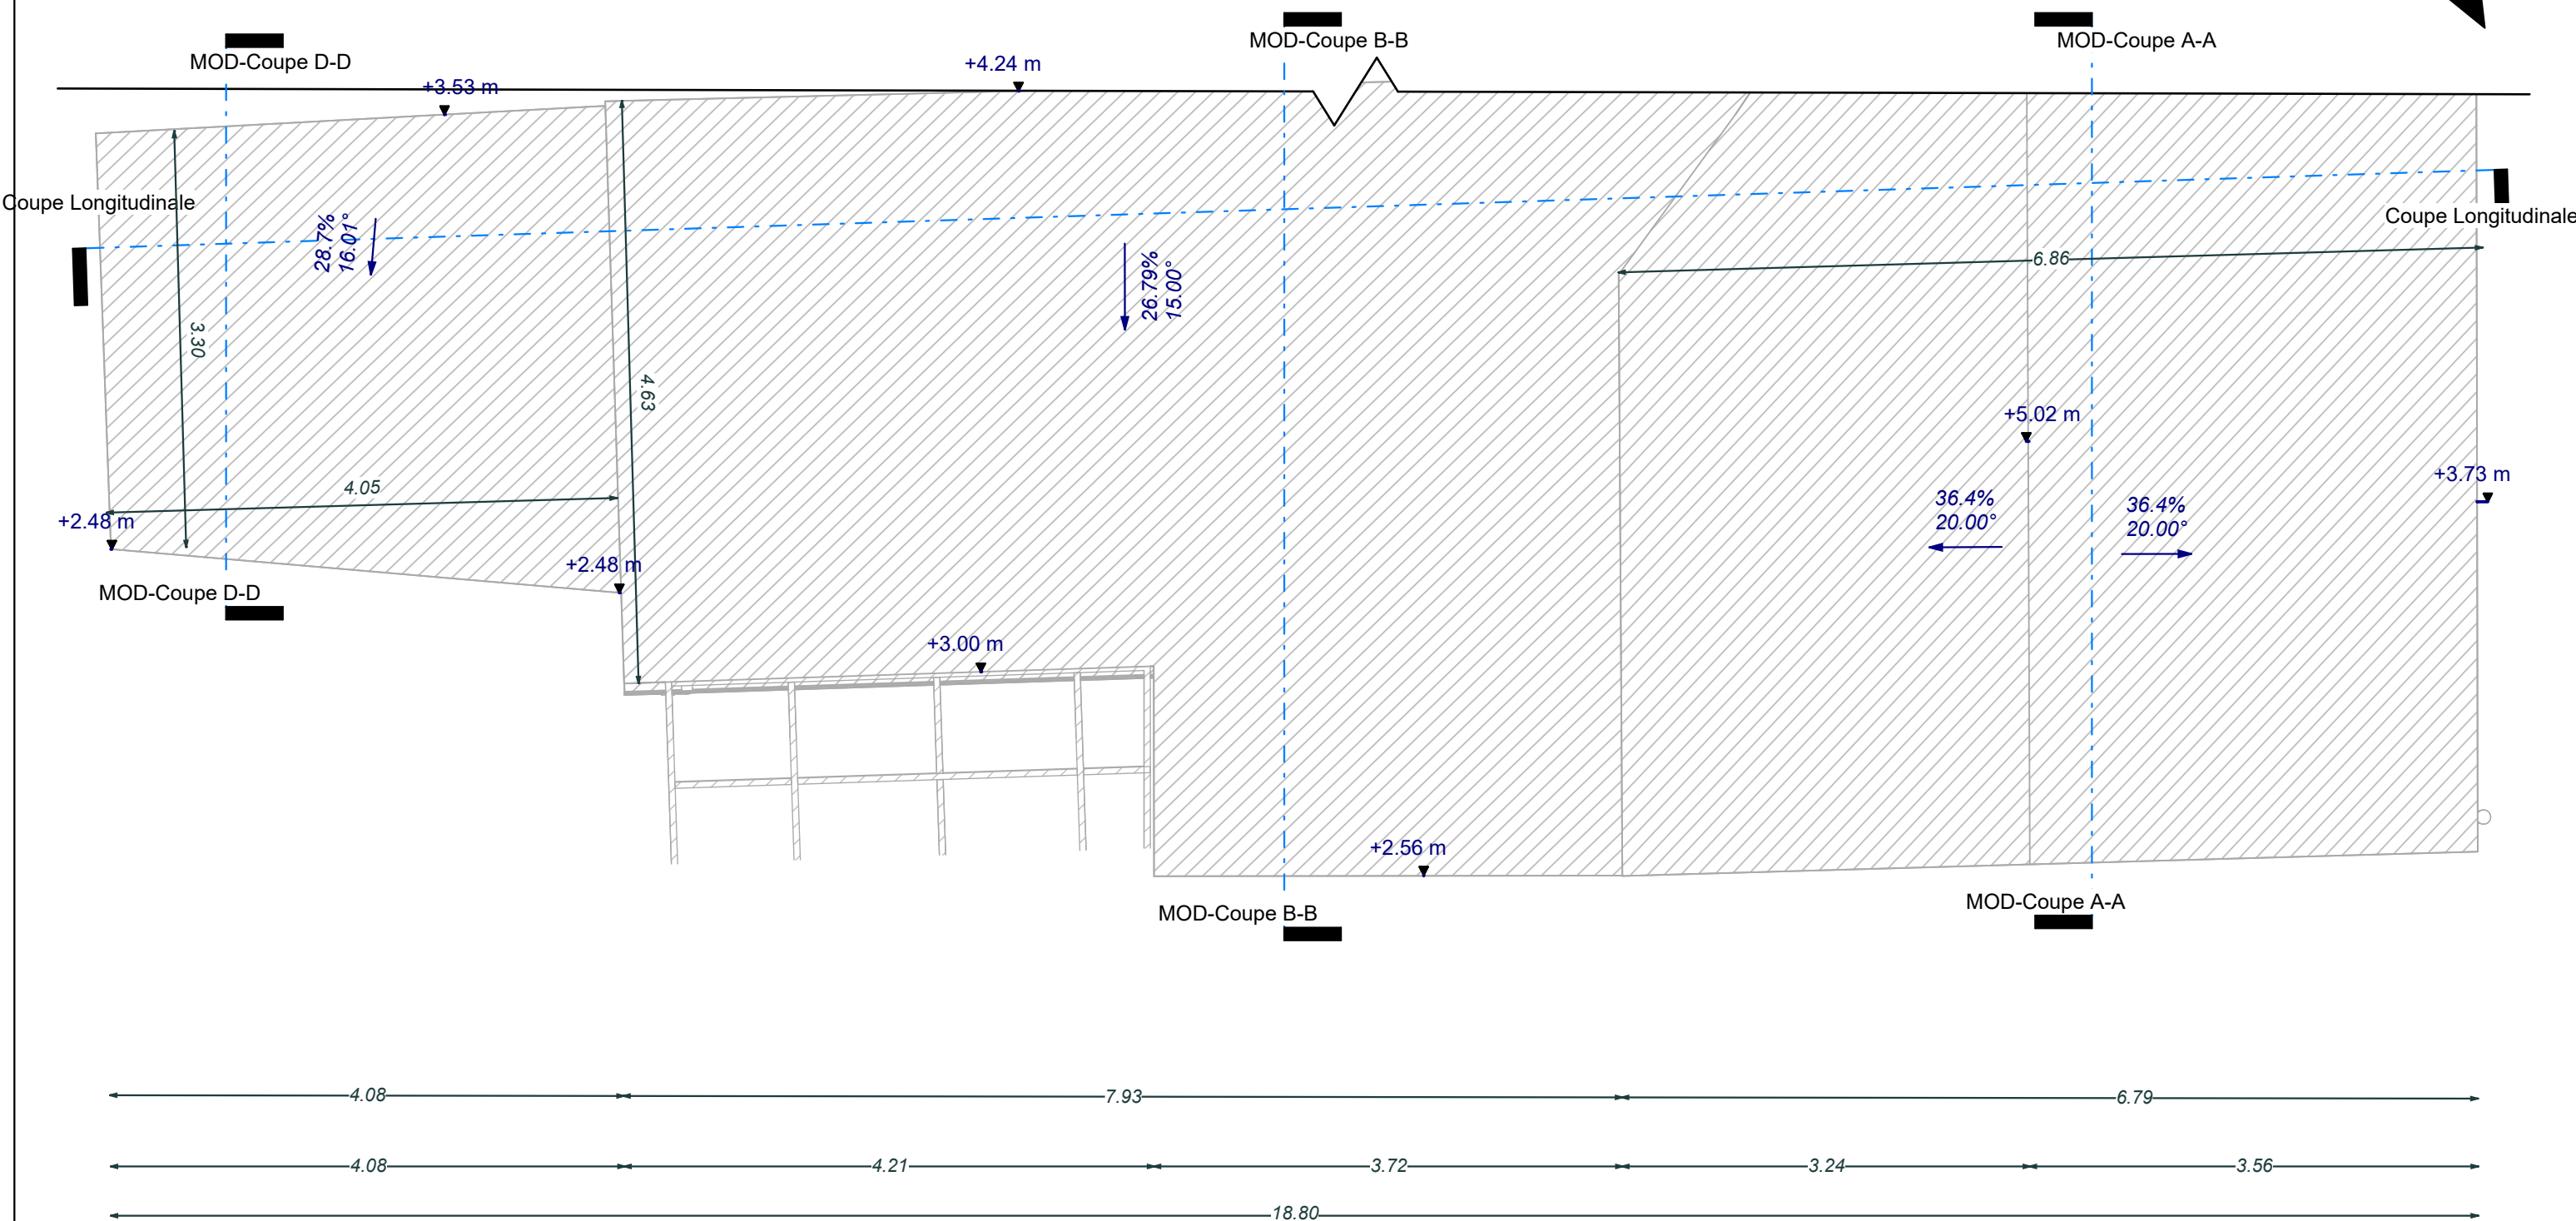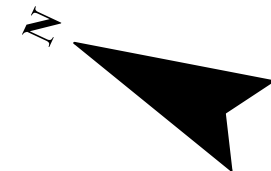


Société Atelier Nord

Rue léorn rudent orchies


Plan de Toiture

Numéro de projet	0001
Date	07/07/26
Dessiné par	Mohamed KOUDRI
Vérifié par	Vérificateur

A106	
Echelle	1 : 50

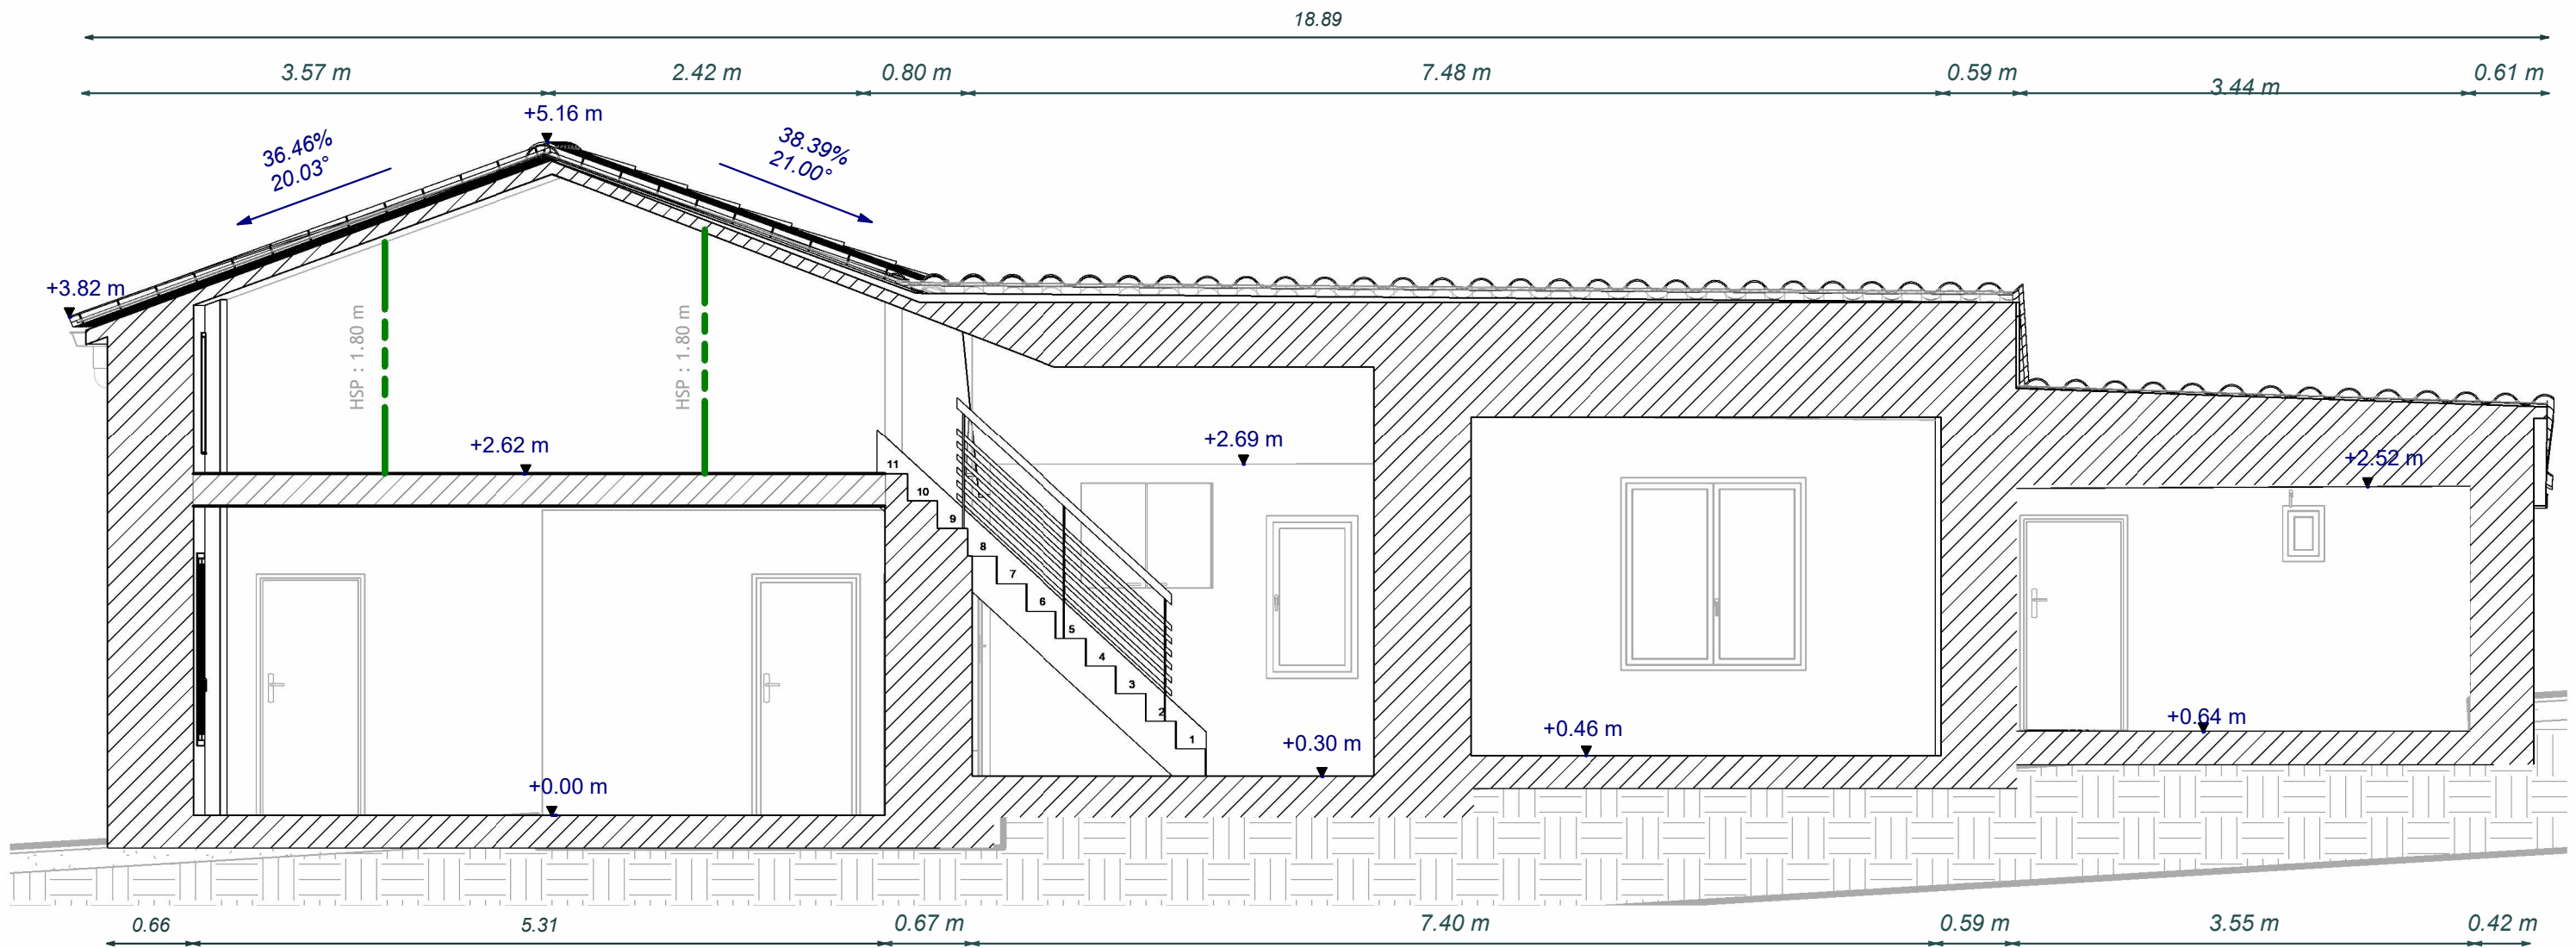

1 Coupe Longitudinale
N 1 1 : 50

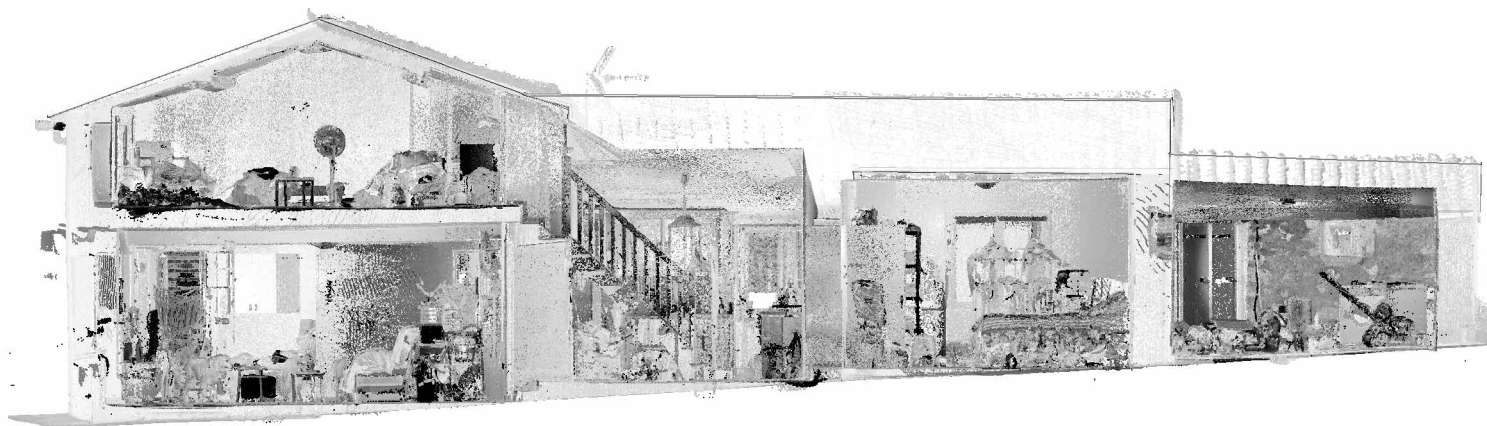


2 RCP-Coupe Longitudinale
N 1 1 : 100



Société Atelier Nord

Rue léorn rudent orchies


Plan-Coupe-01			N 1
Numéro de projet	0001		
Date	07/06/26		
Dessiné par	Mohamed Koudri		
Vérifié par	Christophe Dietrich		
Echelle	Comme indiqué		

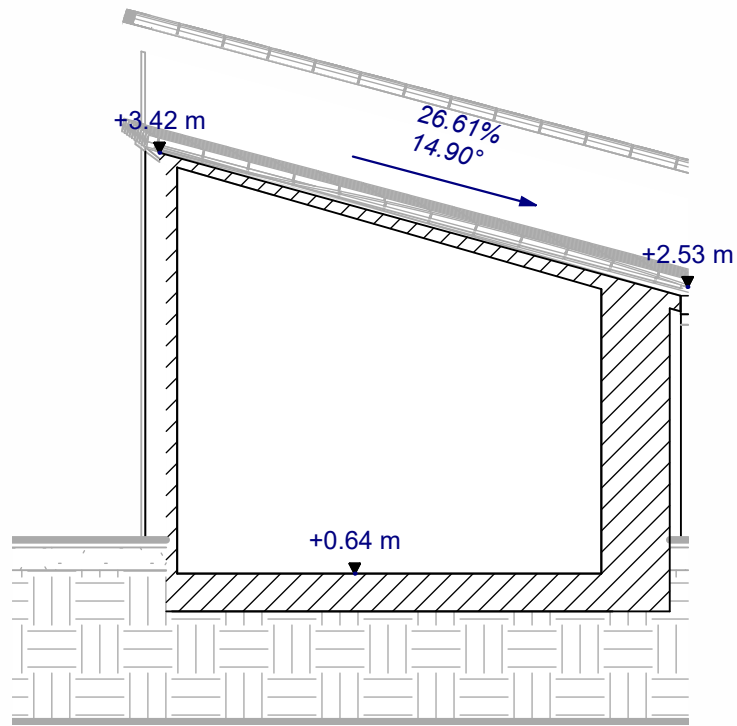


2 MOD-Coupe D-D
N 2 1 : 50



1 RCP-Coupe D-D
N 2 1 : 50

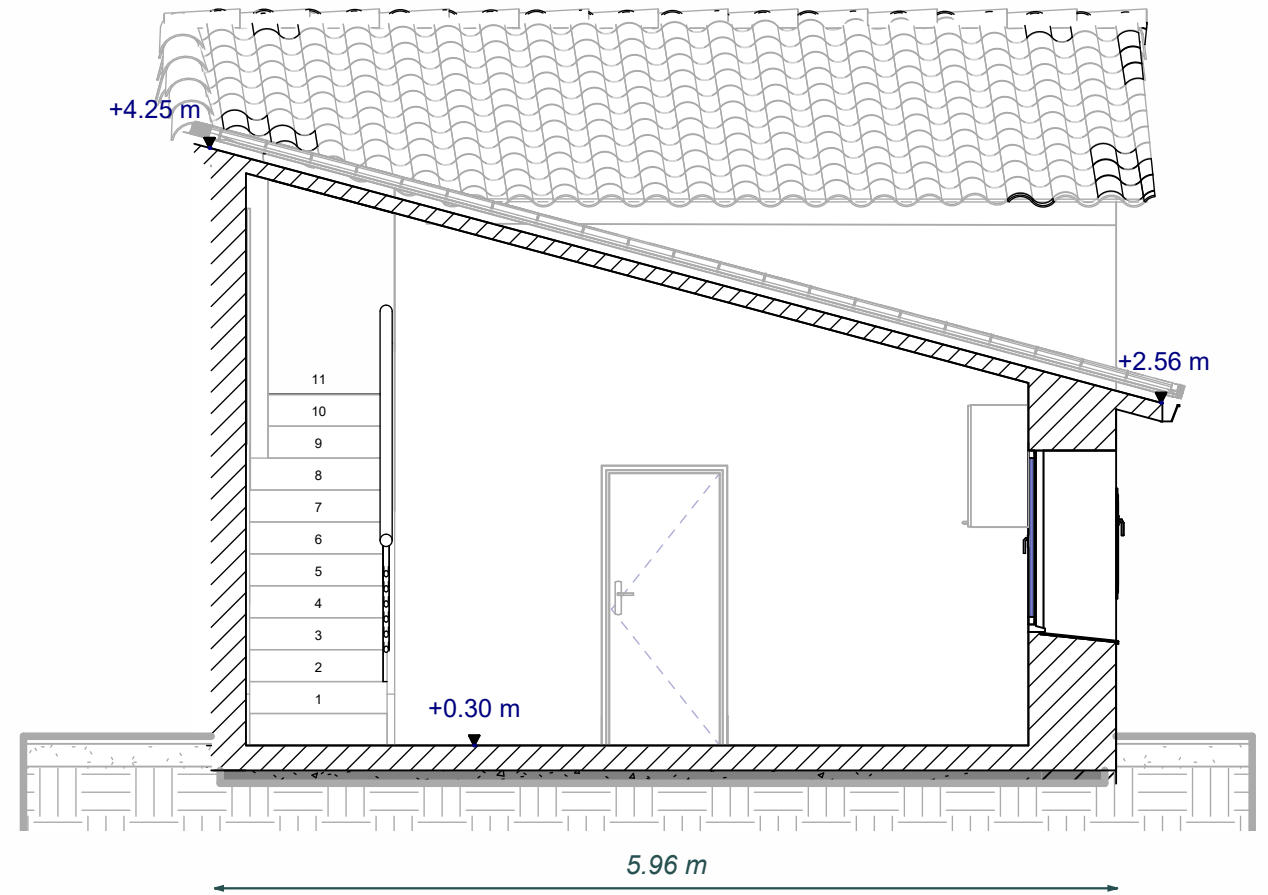

3 MOD-Coupe B-B
N 2 1 : 50

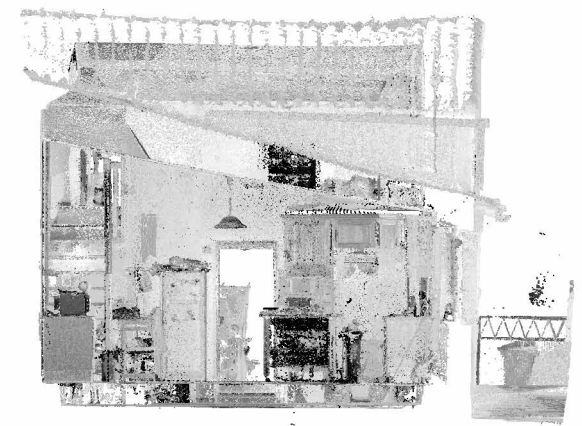

4 RCP-Coupe B-B
N 2 1 : 100

MKT
BIM MODELEUR

Société Atelier Nord


Rue léorn rudent orchies

Plan-Coupe-02

Numéro de projet	0001
Date	09/04/26
Dessiné par	Auteur
Vérifié par	Vérificateur

N 2


Echelle	Comme indiqué
---------	---------------

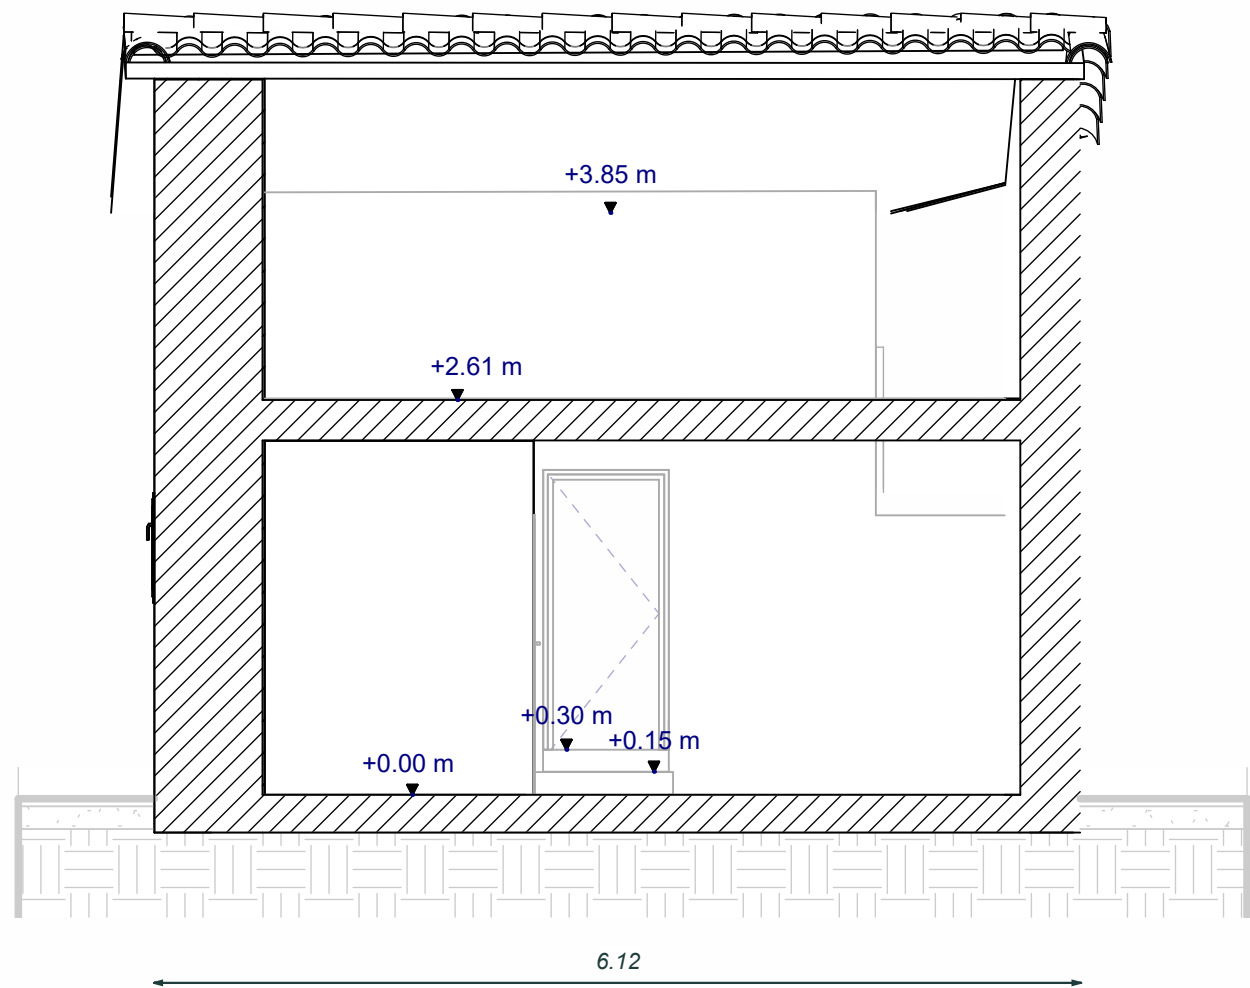


1 MOD-Coupe A-A
N 3 1 : 50



2 RCP-Coupe A-A
N 3 1 : 100

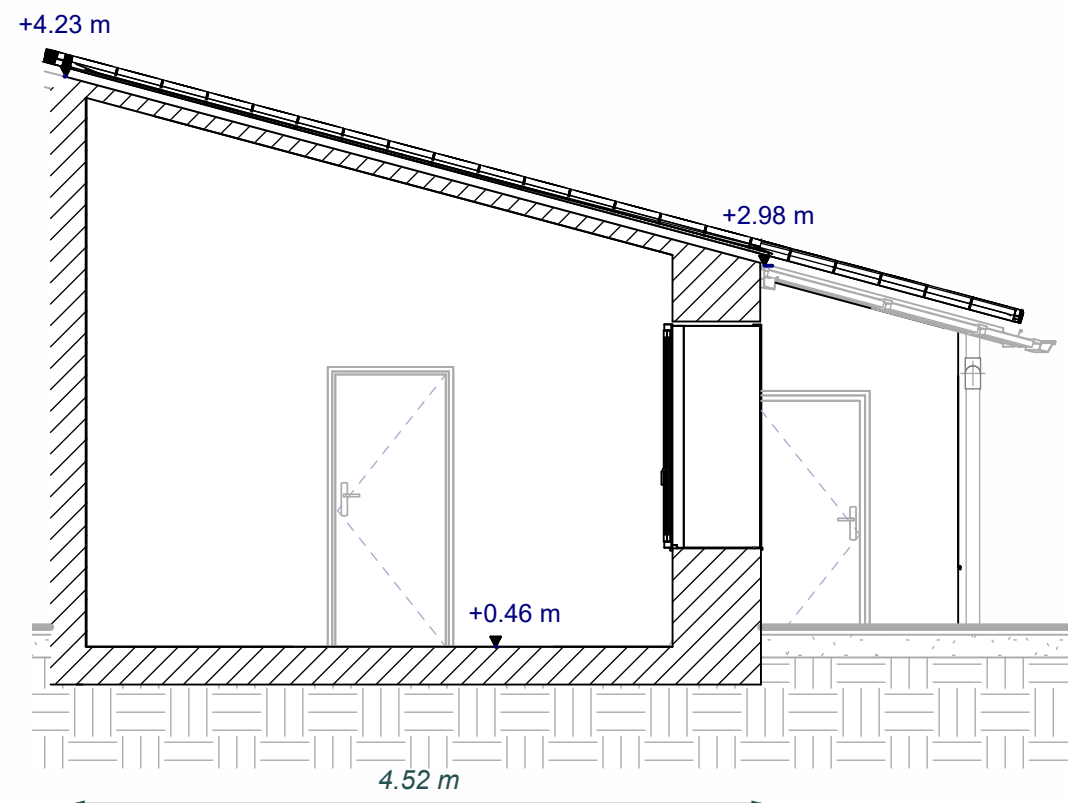

3 MOD-Coupe C-C
N 3 1 : 50


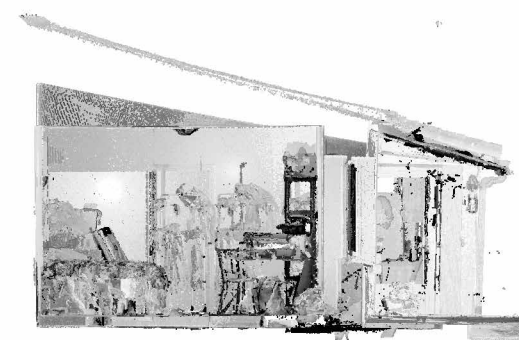


4 MOD-Coupe C-C Copie 1
N 3 1 : 100



Société Atelier Nord
Rue léorn rudent orchies

Plan-Coupe-03			
Numéro de projet	0001	N 3	
Date	09/04/26		
Dessiné par	Auteur	Echelle	Comme indiqué
Vérifié par	Vérificateur		

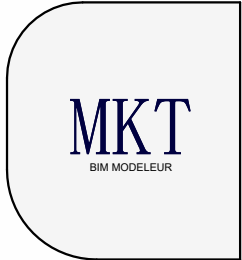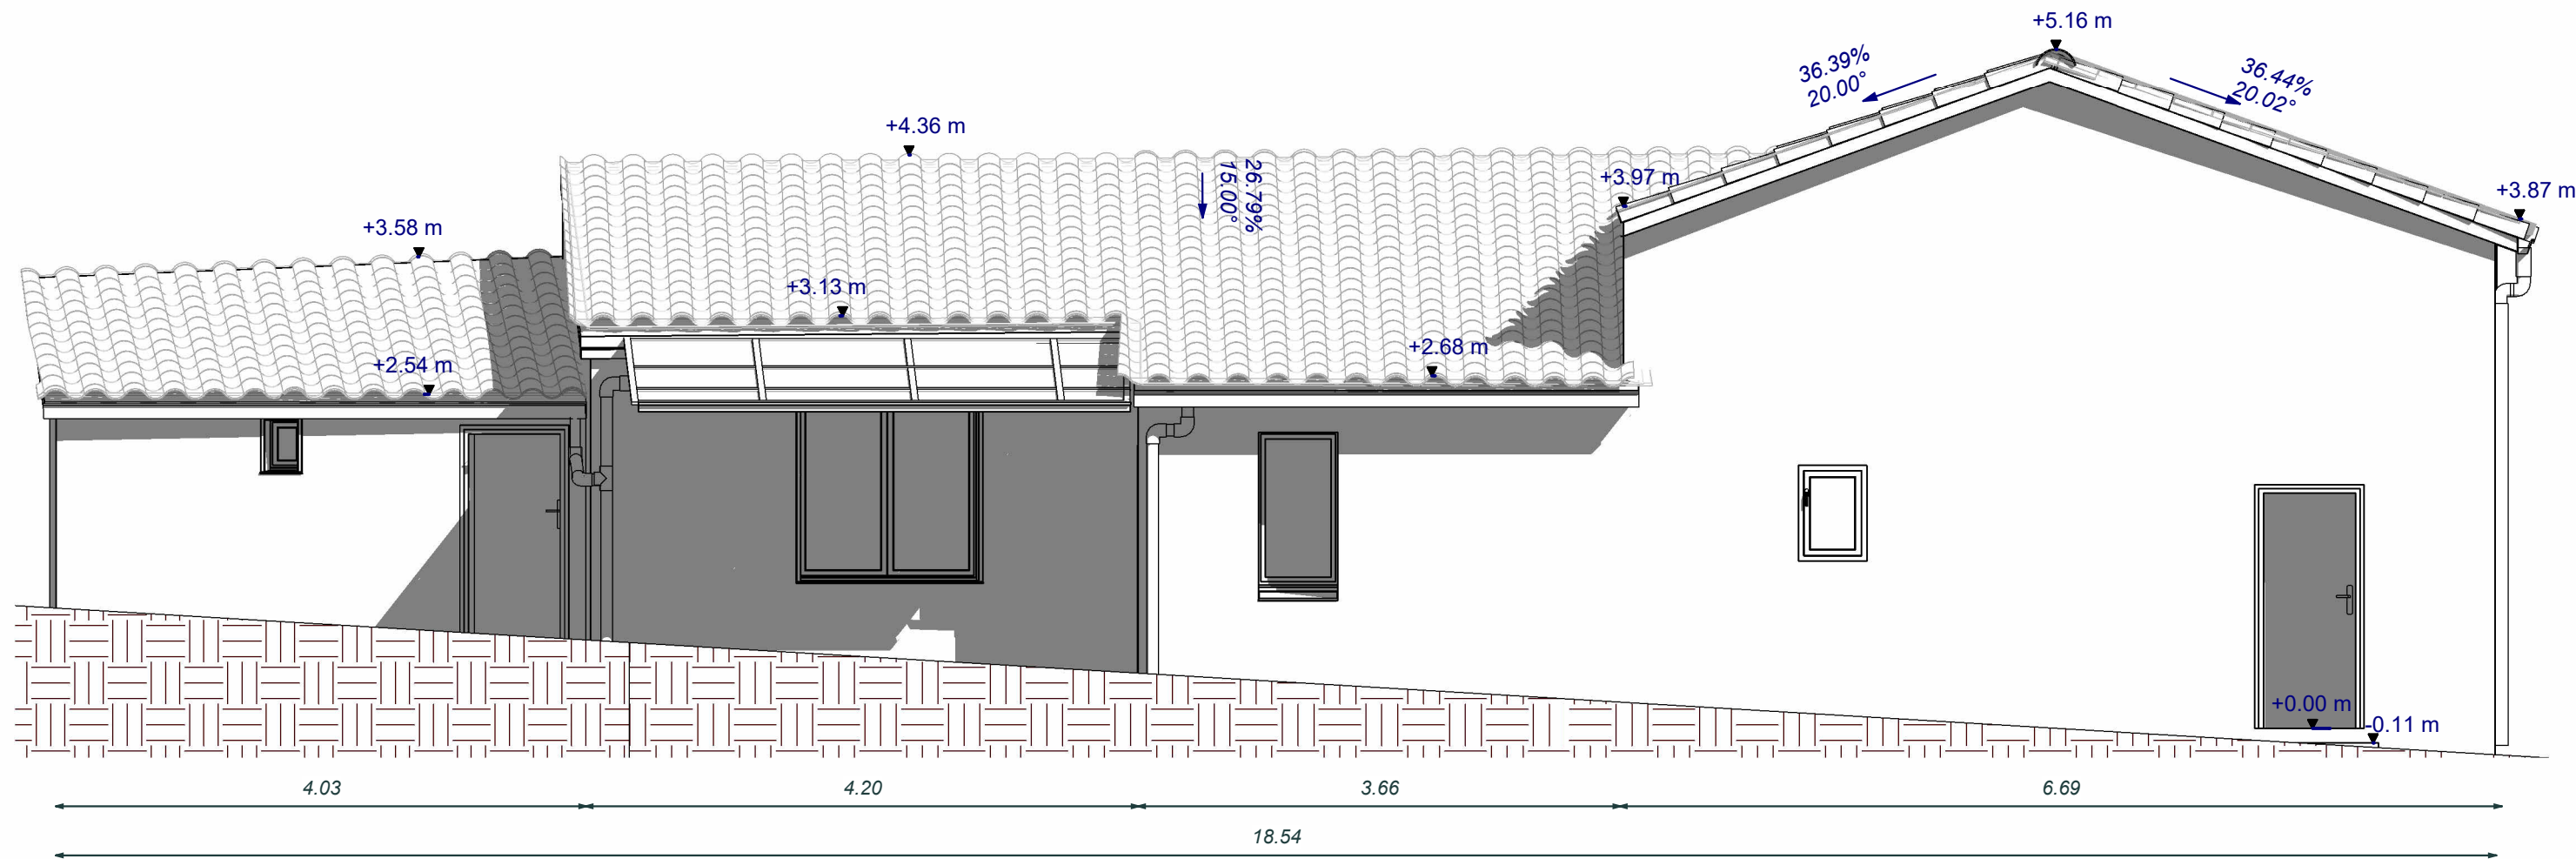


Société Atelier Nord

Rue léorn rudent orchies


Plan de Façade Ouest

Numéro de projet	0001
Date	09/04/26
Dessiné par	Auteur
Vérifié par	Vérificateur


N 4	
Echelle	1 : 50

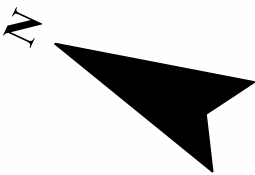

1 Elévation Nord
N 5 1 : 50

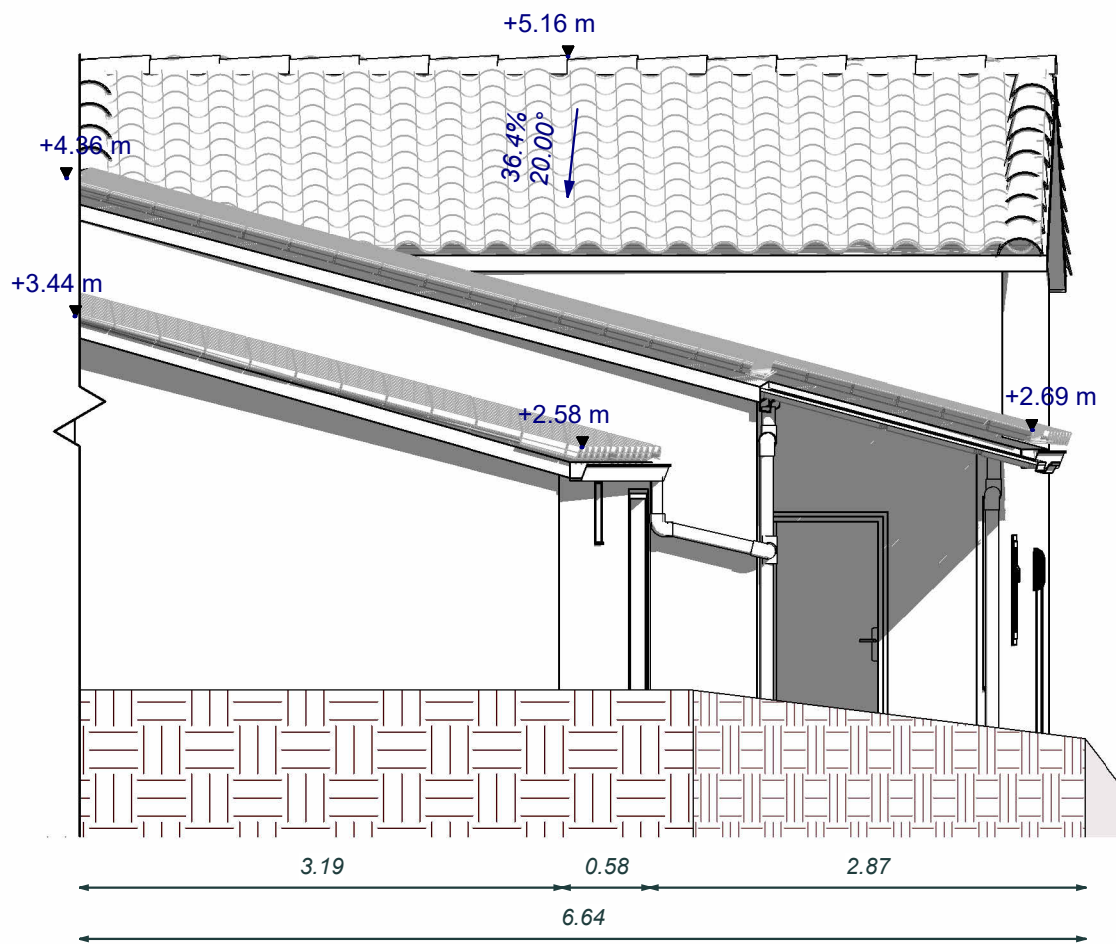

3 Elévation Sud
N 5 1 : 50

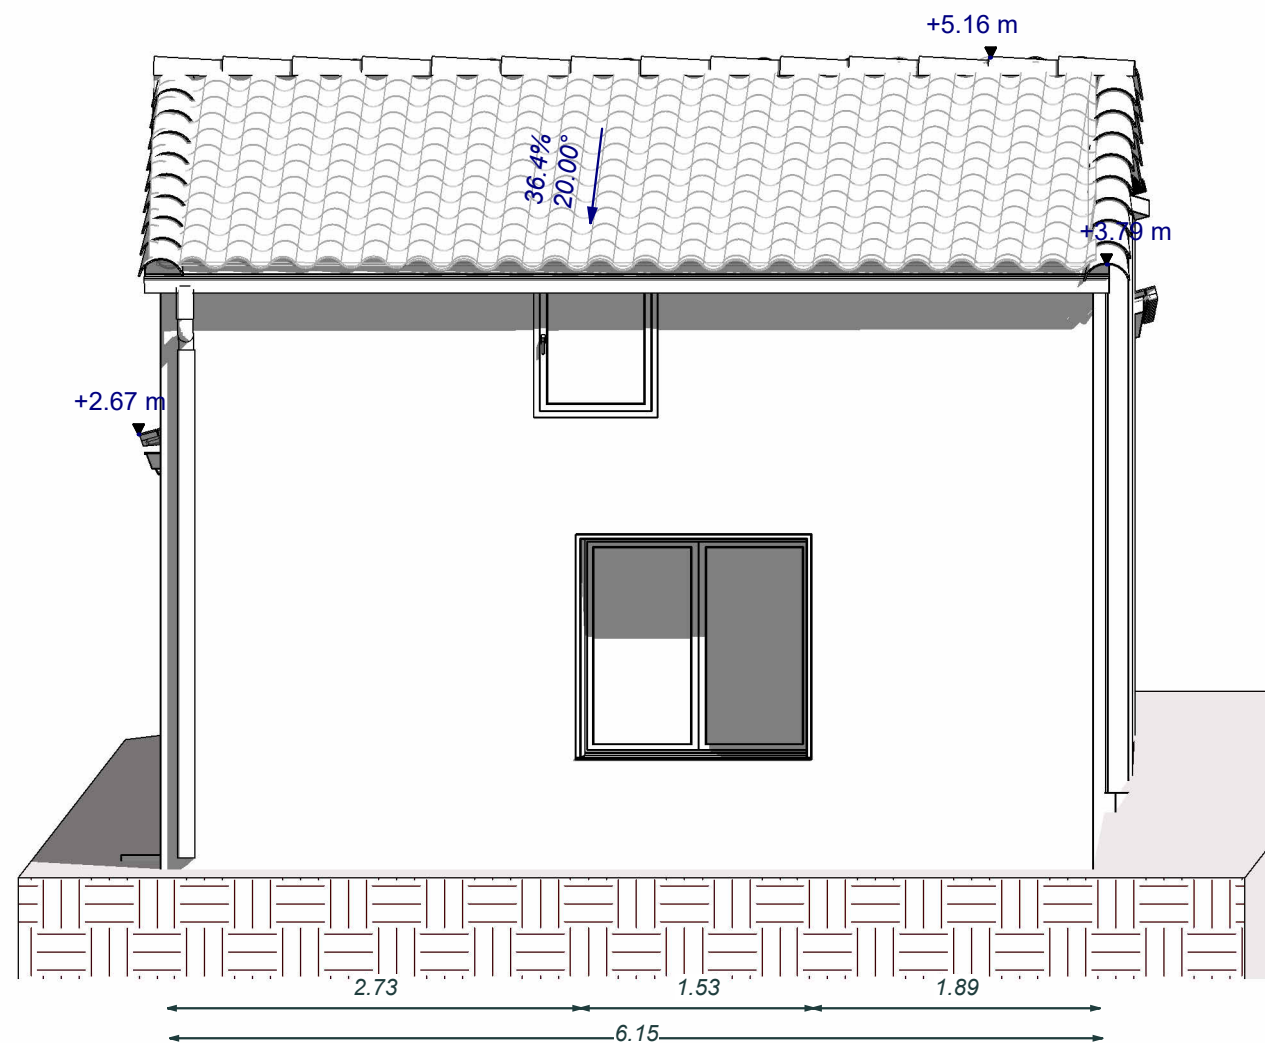

Société Atelier Nord

Rue Iéorn rudent orchies

Plan de Façade Nord-Sud

Numéro de projet	0001
Date	09/04/26
Dessiné par	Auteur
Vérifié par	Vérificateur

N 5

Echelle	1 : 50
---------	--------